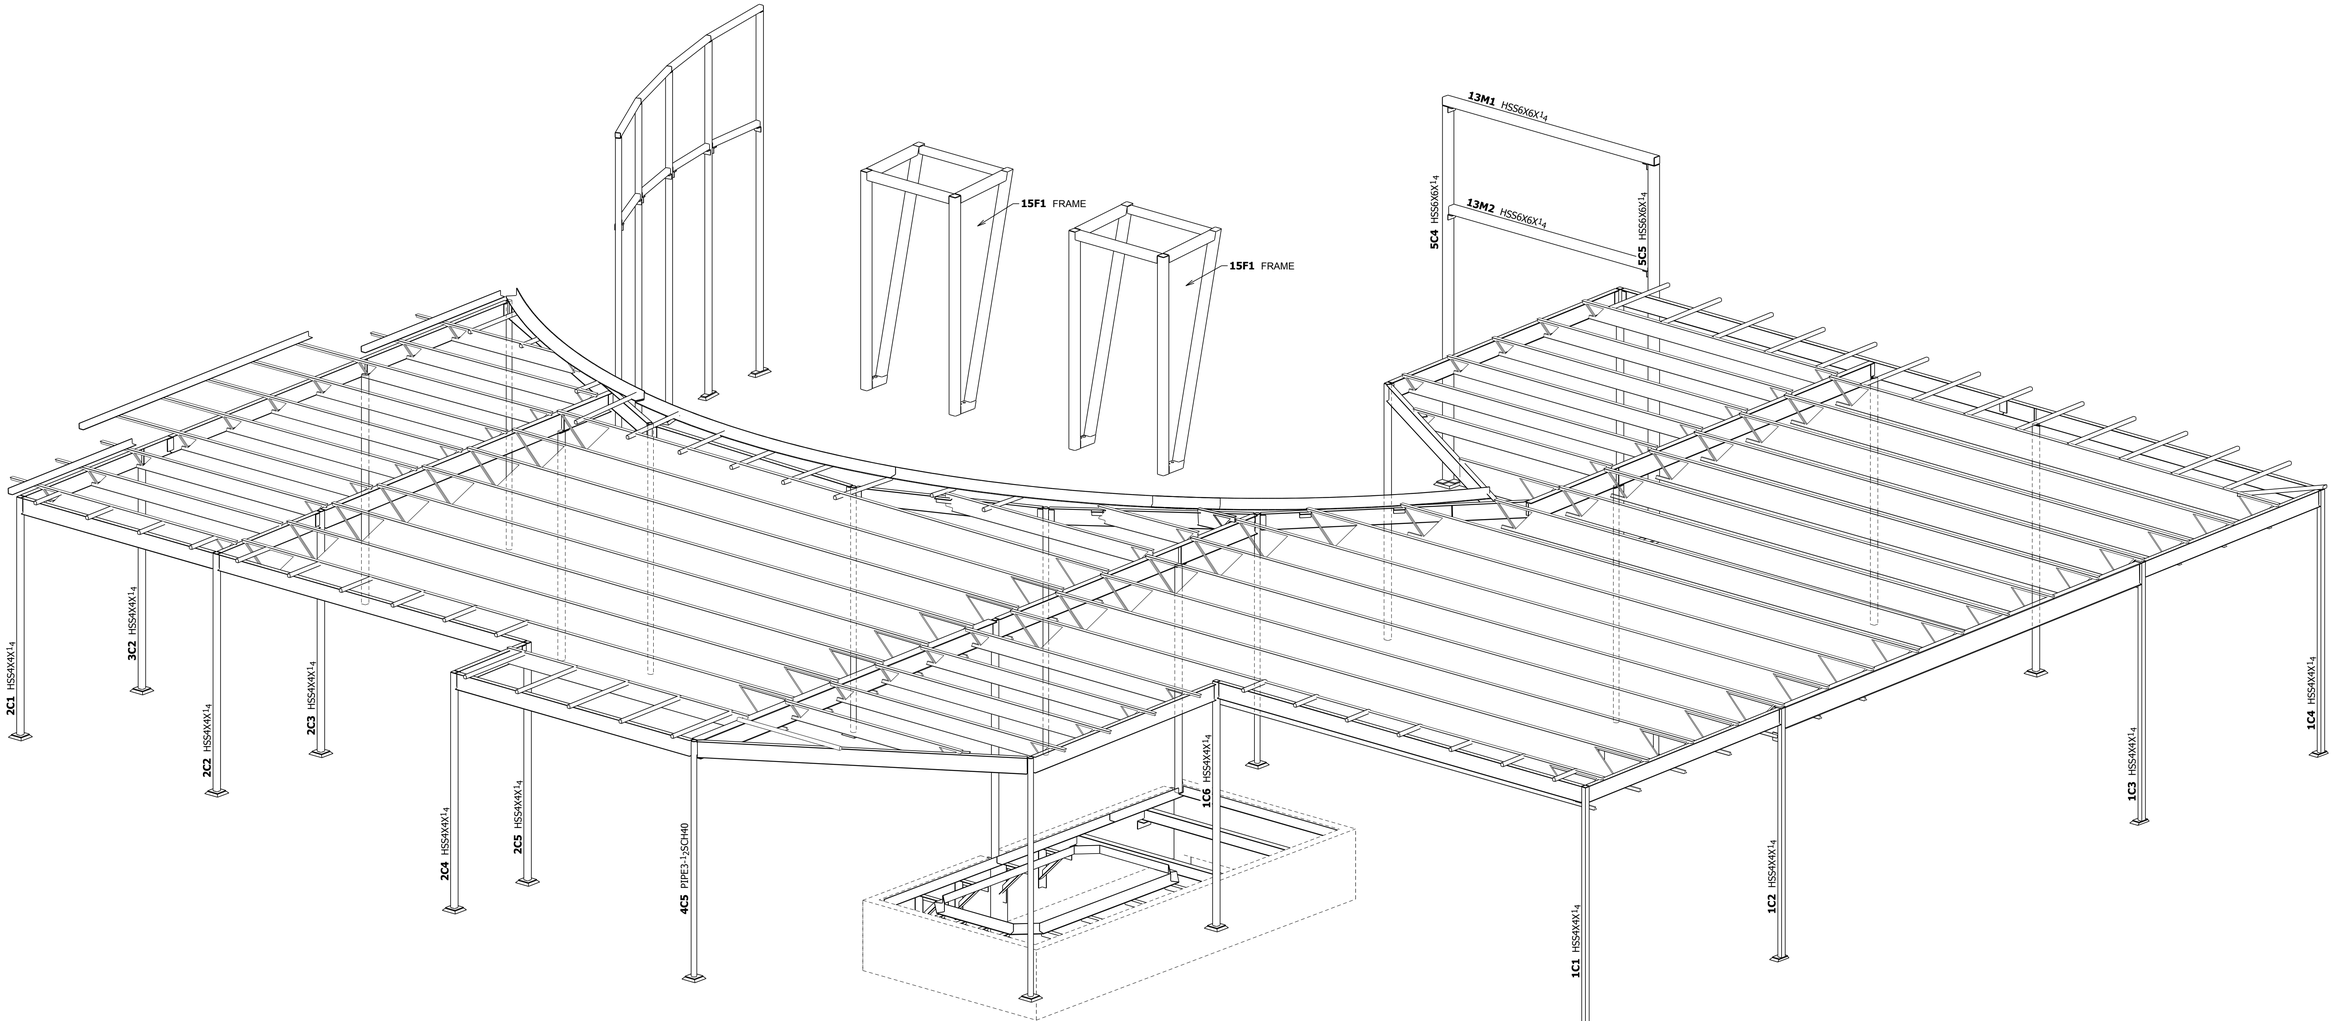
15F1 FRAME
15F1 FRAME
13M1 HSS6X6X1/4
13M2 HSS6X6X1/4
5C4 HSS6X6X1/4
5C5 HSS6X6X1/4
2C1 HSS4X4X1/4
3C2 HSS4X4X1/4
2C2 HSS4X4X1/4
2C3 HSS4X4X1/4
2C4 HSS4X4X1/4
2C5 HSS4X4X1/4
4C5 PIPE3-1/2SCH40
1C6 HSS4X4X1/4
1C1 HSS4X4X1/4
1C2 HSS4X4X1/4
1C3 HSS4X4X1/4
1C4 HSS4X4X1/4

THEMAN INC